


## Horizontalschnitt durch das Torblatt (siehe auch Bild 4)

### Schnitt 6-8

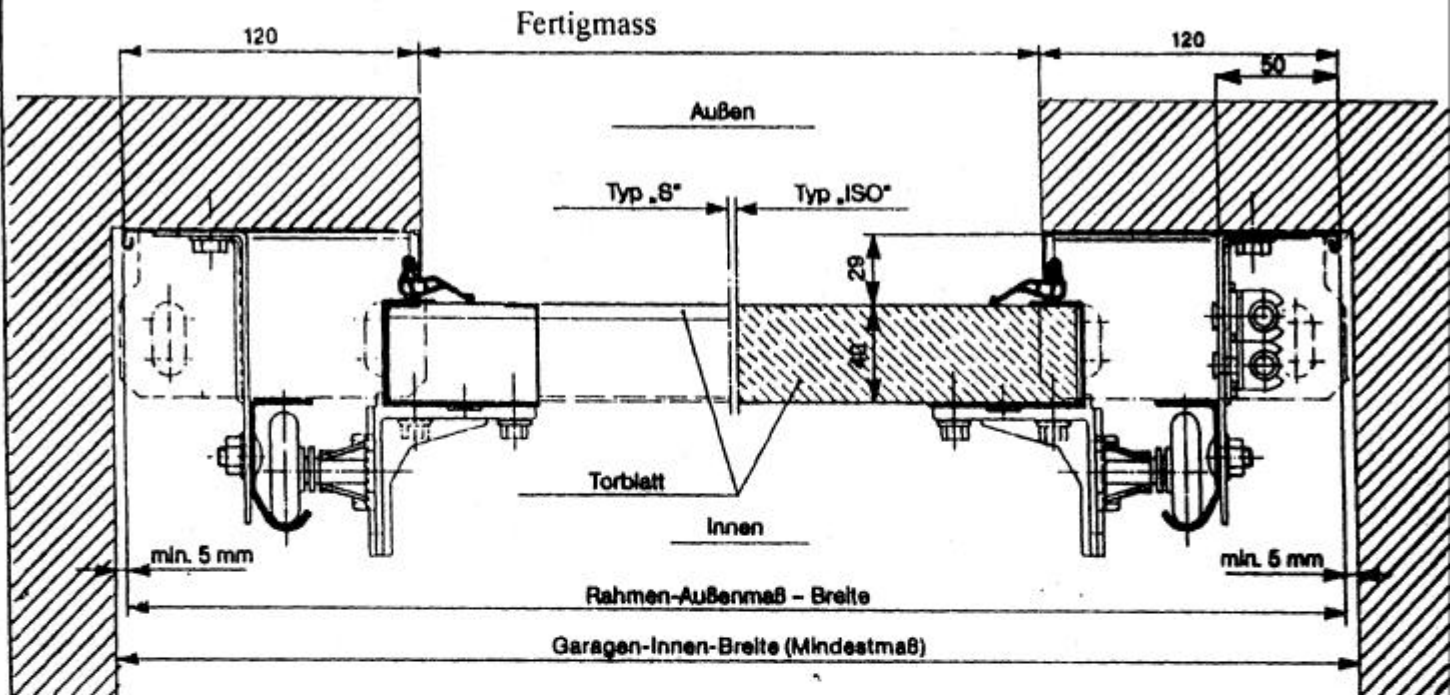

Einbau der Tore auf fertigen Boden

Bild 27

## Vorneliegende Torsionsfederwelle (Seitenansicht)

